


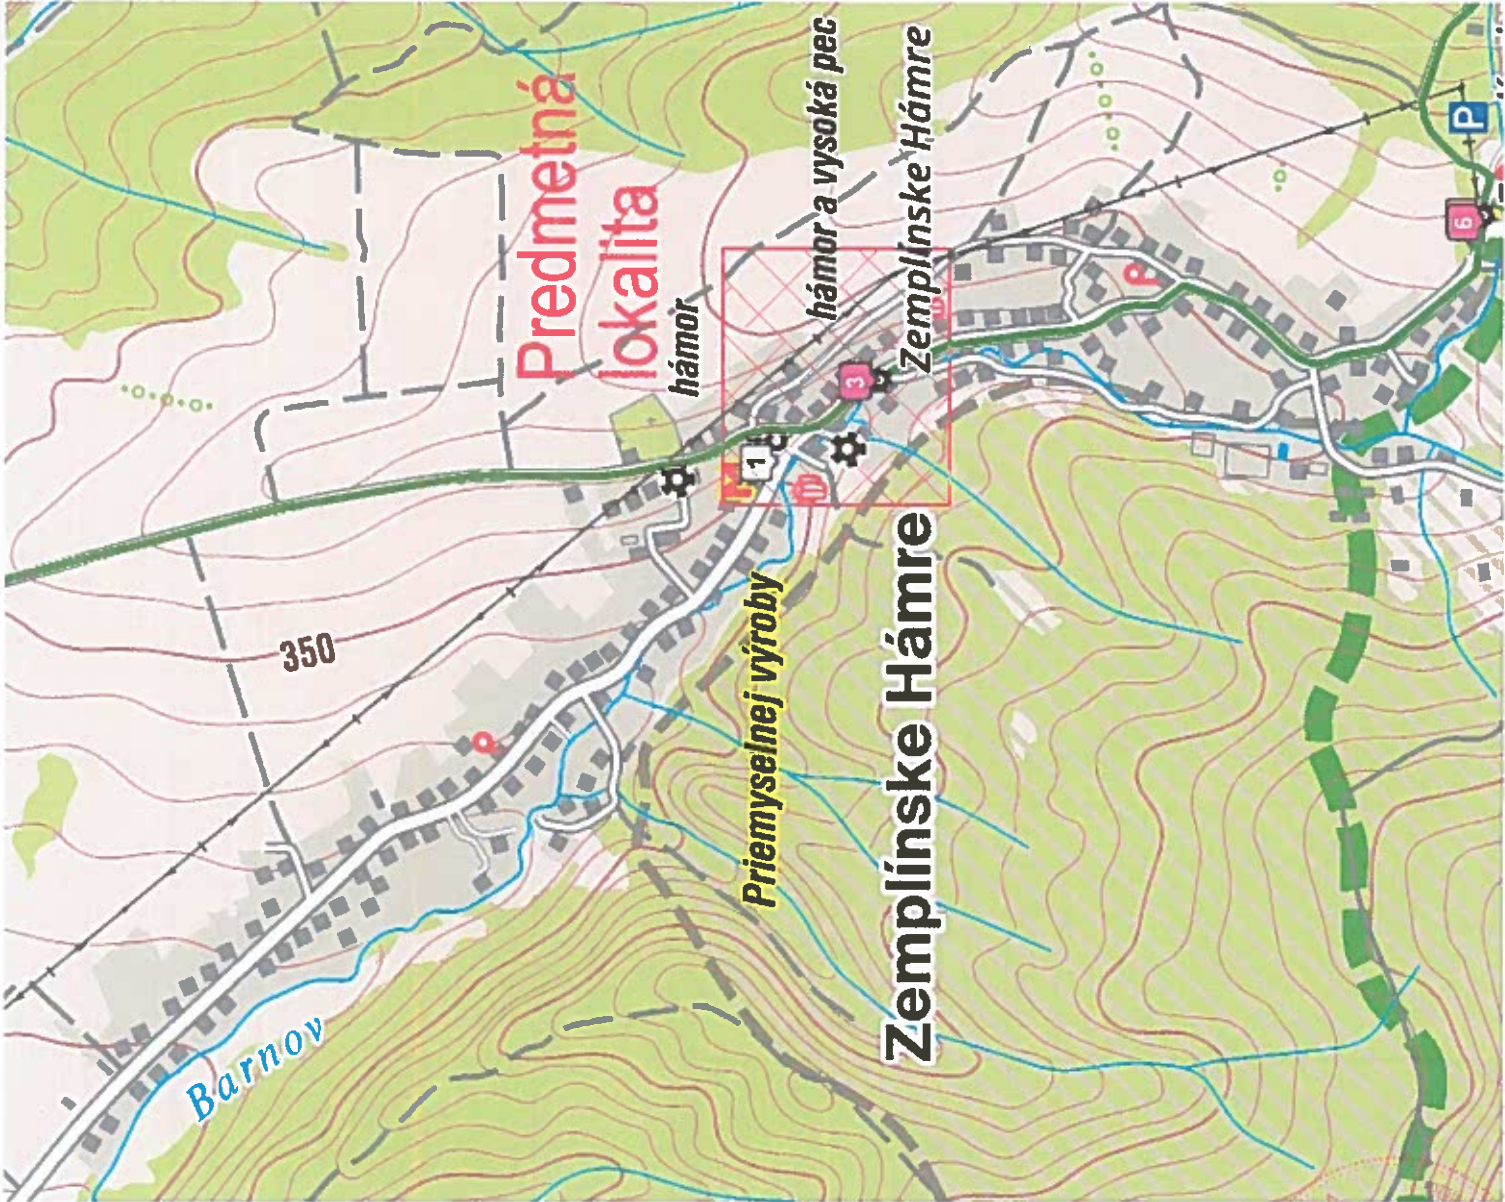

UPOZORNENIE :

Na projekt sa vzťahuje autorská-právna ochrana v zmysle zákona č. 64/2003 Z.z. (Autorský zákon), v znení zákona č. 84/2007 Z.z. a preto má autor diela autorské právo na predmetná projektové dielo a to je neprevoditeľné a časovo obmedzené. Autor diela má aj výhradné právo udeľovať súhlas na pripadné prenechanie diela na využívanie tretím osobám, resp. na použitie diela alebo jeho častí na vytvorenie nového diela. Pod použitím projektového diela sa rozumie jeho zhmotnenie vo forme projektovej dokumentácie a právo autora nemožno znížiťne obmedziť ani výňmk.

Č. sady

Hl. inžinier projektu	Zodpovedný projektant:	Vypracoval:	K EL PRO KAN
Ing. KANDALA	Ing. KANDALA	CHLUP	Adresa: M. R. Štefánika 212/181 093 01 VRANOV n/T E-mail: elprokan@elprokan.sk Web: www.elprokan.sk
Investor:	VÝCHODOSLOVENSKÁ DISTRIBUČNÁ, a.s.		Archiv. č.: IP13165/2026
Adresa:	MLYNSKÁ 31, 042 91 KOŠICE		Formát: 2xA4
Názov stavby :	Zemplínske Hámre, Nad Gichtou - NN, DP		Dátum: 06/2026
Názov objektu :	SO 01 - Silnoprúdové elektrické rozvody		Súpeň PD: DRS
			IP13165

