



OBEC ZEMPLÍNSKE HÁMRE

Hlavná 152/183, 067 77 Zemplínske Hámre

Číslo: SP-2025/187/193-03-Ka
Vybavuje: Ing. Martin Kapraľ

V Zemplínskych Hámroch
20.06.2025

VEREJNÁ VYHLÁŠKA

ROZHODNUTIE

Obec Zemplínske Hámre, ako príslušný stavebný úrad podľa § 117 zák. č. 50/1976 Zb. o územnom plánovaní a stavebnom poriadku (stavebný zákon) v znení neskorších predpisov, na základe návrhu navrhovateľa zo dňa 25.03.2025 podaného dňa 28.03.2025, uskutočneného územného konania, po posúdení návrhu podľa § 37 a 38 stavebného zákona, zosúladení záväzných stanovísk uplatnených dotknutými orgánmi, posúdení námietok účastníkov konania rozhodlo takto:

Obec Zemplínske Hámre § 39, 39a stavebného zákona vydáva

územné rozhodnutie o umiestnení

stavby: **F2BTS KO 0272KO Belá nad Cirochou, líniová stavba, k.ú. Snina, k.ú. Zemplínske Hámre**

pre navrhovateľa: **Orange Slovensko, a.s., Metodova 8, 821 08 Bratislava.**

podľa zakreslenia na situácii umiestnenia stavby a podľa projektovej dokumentácie pre územné konanie, ktorú vypracoval vo februári 2025 zodpovedný projektant: Ing. Michal Krempa, Moldavská cesta 17, 040 11 Košice, autorizovaný stavebný inžinier reg. č. 2695*A*2-3. Za projektovú dokumentáciu pre územné konanie v plnom rozsahu zodpovedá zodpovedný projektant stavby.

Pre umiestnenie a projektovú prípravu stavby sa stanovujú tieto podmienky:

1. Stavba F2BTS KO 0272KO Belá nad Cirochou, líniová stavba, k.ú. Snina, k.ú. Zemplínske Hámre pozostáva z vybudovania optickej telekomunikačnej siete dĺžky cca 2000 m v meste Snina a obce Zemplínske Hámre. Účelom stavby je zriadenie novej optickej trasy medzi existujúcou optickou trasou investora v k.ú. Snina a existujúcou základňovou stanicou 0272KO v k.ú. Zemplínske Hámre. Navrhovaná optická trasa začína v intraviláne mesta Snina a končí v intraviláne obce Zemplínske Hámre. V intraviláne mesta Snina bude na existujúcu trasu investora uloženej na parc.č. C KN 5617/14 v k.ú. Snina, ktorá vedie k základňovej stanici 1051KO, pripojená cez novú spojku nová optická trasa, ktorá vedie do existujúcej základňovej stanice 0272KO v správe Orange Slovensko a.s. na parc.č. C-KN 1674 v k.ú. Zemplínske Hámre. Výkop optickej trasy bude situovaný v zelenom páse, okolo poľa a okolo existujúcej cesty. Do výkopu sa uložia HDPE chráničky o priemere 40 mm. Do HDPE chráničky bude následne zatiahnutý optický minikábel typ G. 652, bez opätovnej rozkopávky terénu.

Stavba bude umiestnená podľa Prílohy č. 1 - Situácia umiestnenia stavby spracovanej na podklade kópie z katastrálnej mapy, ktorá tvorí neoddeliteľnú súčasť tohto rozhodnutia.

2. Stavba bude zrealizovaná v súlade s ust. vyhl. č. MŽP SR č. 532/2002 Z.z., ktorou sa ustanovujú podrobnosti o všeobecných technických požiadavkách na výstavbu a o všeobecných technických požiadavkách na stavby užívané osobami s obmedzenou schopnosťou pohybu a orientácie.

3. Stavba F2BTS KO 0272KO Belá nad Cirochou, líniová stavba, k.ú. Snina, k.ú. Zemplínske Hámre si podľa § 56 písm. b) nevyžaduje stavebné povolenie ani ohlásenie.

Telefón
+421 901 713 102

E-mail
spolocnyobecnyuradsnina@gmail.com

Internet
www.zemplinskehamre.sk

IČO
00323853

4. Navrhovateľ pri prípadnom styku s telekomunikačným vedením SEK Slovak Telekom, a.s., DIGI SLOVAKIA, s.r.o. a s ostatnými optickými sieťami (Belnet, ANTIK, NASES) dodrží ustanovenia zák. č. 452/2021 Z.z. o elektronických komunikáciách v platnom znení.

Existujúce zariadenia sú chránené ochranným pásom podľa § 23 zák. č. 452/2021 Z.z. o elektronických komunikáciách v platnom znení.

V prípade výskytu nadzemnej telekomunikačnej siete, ktorá je vo vlastníctve Slovak Telekom, a.s., DIGI SLOVAKIA, s.r.o., iných optických operátorov je potrebné zo strany žiadateľa zabezpečiť nadzemnú sieť proti poškodeniu alebo narušeniu ochranného pásma.

Nedodržanie vyššie uvedených podmienok ochrany zariadení je porušením povinností podľa § 23 zákona č. 453/2021 Z.z. o elektronických komunikáciách v platnom znení.

V prípade, že zámer stavebníka, pre ktorý podal uvedenú žiadosť, je v kolízii so SEK Slovak Telekom, a.s. a/alebo DIGI SLOVAKIA, s.r.o. alebo zasahuje do ochranného pásma týchto sietí, je stavebník po konzultácii so zamestnancom Slovak Telekom, a.s. povinný zabezpečiť ochranu alebo preloženie sietí v zmysle konkrétnych podmienok určených zamestnancom Slovak Telekom, a.s., vypracovanie projektovej dokumentácie v prípade potreby premiestnenia telekomunikačného vedenia, odsúhlasenie projektovej dokumentácie v prípade potreby premiestnenia telekomunikačného vedenia.

V lokalite predmetu Vašej žiadosti je oprávnený vykonávať práce súvisiace s preložením sietí (alebo vybudovaním telekomunikačnej prípojky) iba zmluvný partner SPOJSTAV, spol. s r.o., spojstav@spojstavke.sk , 055/7292632, 053/4411177. V káblovej ryhe sa môže nachádzať viac zariadení (káble, potrubia) s rôznou funkčnosťou.

Pri akýchkoľvek prácach, ktorými môžu byť ohrozené alebo poškodené zariadenia, je žiadateľ povinný vykonať všetky objektívne účinné ochranné opatrenia tým, že zabezpečí: pred začatím zemných prác vytyčenie a vyznačenie polohy zariadení priamo na povrchu terénu, preukázateľné oboznámenie zamestnancov, ktorí budú vykonávať zemné práce, s vytyčenou a vyznačenou polohou tohto zariadenia a tiež s podmienkami, ktoré boli na jeho ochranu stanovené, upozornenie zamestnancov vykonávajúcich zemné práce na možnú polohovú odchýlku ± 30 cm skutočného uloženia vedenia alebo zariadenia od vyznačenej polohy na povrchu terénu, upozornenie zamestnancov, aby pri prácach v miestach výskytu vedení a zariadení pracovali s najväčšou opatrnosťou a bezpodmienečne nepoužívali nevhodné náradie (napr. hĺbiace stroje), aby boli odkryté zariadenia riadne zabezpečené proti akémukoľvek ohrozeniu, krádeži a poškodeniu vo vzdialenosti 1,5 m na každú stranu od vyznačenej polohy zariadenia, zhutnenie zeminy pod káblami pred jeho zakrytím (zasypaním), bezodkladné oznámenie každého poškodenia zariadenia na telefónne číslo 0800123777, overenie výškového uloženia zariadenia ručnými sondami (z dôvodu, že spoločnosť Slovak Telekom, a.s. a DIGI SLOVAKIA, s.r.o. nezodpovedajú za zmeny priestorového uloženia zariadenia vykonané bez ich vedomia). V prípade, že počas výstavby je potrebné zvýšiť, alebo znížiť krytie tel. káblov je toto možné vykonať len so súhlasom povereného zamestnanca ST.

V prípade požiadavky napojenia lokality, resp. objektu, na VSST (verejná sieť ST) je potrebné si podať žiadosť o určenie bodu napojenia, (www.telekom.sk).

Stavebník je povinný dodržať platné predpisy podľa STN 73 6005 pre priestorovú úpravu vedení v plnom rozsahu.

5. Navrhovateľ pri umiestnení a realizácii stavby dodrží podmienky záväzných stanovísk:

SPP – distribúcia, a.s., Platennícka 19013/2, 821 09 Bratislava

- stavebník zabezpečí vypracovanie projektovej dokumentácie pre účely stavebného konania, alebo pre konanie podľa iných právnych predpisov, podľa podmienok uvedených v tomto vyjadrení,
- stavebník je povinný pred začatím stavebného konania predložiť projektovú dokumentáciu pre účely stavebného konania, alebo pre konanie podľa iných právnych predpisov, na posúdenie SPP-D,
- v projektovej dokumentácii pre účely stavebného konania, alebo pre konanie podľa iných predpisov, požadujeme, aby stavebník:
 - rešpektoval a zohľadnil existenciu plynárenských zariadení a/alebo ich ochranných a/alebo bezpečnostných pásiem,
 - pri súbahu a križovaní navrhovaných vedení s existujúcimi plynárenskými zariadeniami dodržal minimálne odstupové vzdialenosti v zmysle STN 736005 a TPP 90601,
 - zabezpečil vypracovanie výkresu podrobného osadenia navrhovanej stavby vo vzťahu k existujúcim plynárenským zariadeniam,
 - zabezpečil vypracovanie situačného výkresu so zakreslením všetkých súbehov a križovaní navrhovaných vedení s existujúcimi plynárenskými zariadeniami,
 - zabezpečil vypracovanie detailných výkresov všetkých súbehov a križovaní existujúcich plynárenských zariadení a navrhovanou stavbou

Okresný úrad Snina, odbor starostlivosti o životné prostredie – úsek OPaK, Partizánska 1057, 069 01 Snina

- pri realizácii stavby stavebník je povinný na vlastné náklady vykonávať opatrenia smerujúce k predchádzaniu a obmedzovaniu poškodzovania alebo ničenia okolitých ekosystémov,
- V prípade potvrdenia výskytu chráneného druhu živočícha v priebehu realizácie prác žiadame zastaviť práce a bezodkladne kontaktovať Správu NP Poloniny so sídlom v Stakčine za účelom stanovenia ďalšieho postupu.

- Ak v súvislosti so stavbou bude nutný výrub drevín rastúcich mimo lesa je stavebník povinný postupovať v súlade s §47 zákona OPaK (súhlas vydáva príslušná obec dreviny rastúce v zastavanom území obce alebo Okresný úrad Snina pre dreviny rastúce mimo zastavaného územia obce).

Okresný úrad Snina, odbor starostlivosti o životné prostredie – úsek OH, Partizánska 1057, 069 01 Snina

- Pôvodca odpadu (právnická osoba alebo fyzická osoba – podnikateľ, ktorej bolo vydané povolenie podľa osobitného predpisu – podľa zákona č. 50/1976 Zb. o územnom plánovaní a stavebnom poriadku (stavebný zákon) v znení neskorších predpisov) zodpovedá za nakladanie s odpadmi podľa tohto zákona a okrem povinností podľa § 14 ods. 1 je povinný
 - zabezpečiť zhodnotenie a recykláciu stavebného odpadu a odpadu z demolácie vrátane spätného zasypávania ako náhrady za iné materiály najmenej vo výške záväzných cieľov a limitov zhodnocovania a recyklácie ustanovených v prílohe č. 3 časti VI druhom bode pri stavbách nad 300 m² zastavanej plochy,
 - vykonávať selektívnu demoláciu postupmi ustanovenými vyhláškou MŽP SR č. 344/2022 Z. z. o stavebných odpadoch a odpadoch z demolácií, pre nakladanie s odstránenými stavebnými materiálmi určenými na opätovné použitie, vedľajšími produktami a stavebnými a demolačnými odpadmi tak, aby bolo zaistené ich maximálne opätovné využitie a recyklácia,
 - stavebné odpady prednostne materiálovo zhodnotiť a výstup z recyklácie realizovaný v mieste vzniku prednostne využiť pri svojej činnosti, ak to technické, ekonomické a organizačné podmienky dovoľujú,
 - zabezpečiť pred vznikom odpadov odovzdávaných podľa § 14 ods. 1 písm. e) zákona o odpadoch (odovzdať odpady oprávnenej osobe) preukázateľný zmluvný vzťah o fyzickom nakladaní s nimi, uzatvorený minimálne v rozsahu zmluvných podmienok stanovených v §2 vyhlášky MŽP SR č. 344/2022 Z. z. o stavebných odpadoch a odpadoch z demolácií (druhy odpadov, s ktorými bude nasledujúci držiteľ fyzicky nakladať, spôsob nakladania s odpadmi u nasledujúceho držiteľa, plánovaný spôsob spracovania odpadov v prvom zariadení na spracovanie odpadov, ak nejde o spracovateľa odpadu, a oprávnenie na nakladanie s odpadmi platné počas trvania zmluvného vzťahu).
- Odpady, ktoré vzniknú pri realizácii stavby, je povinný pôvodca odpadov triediť podľa druhu a zaradiť v zmysle Vyhlášky MŽP SR č. 365/2015 Z. z., ktorou sa ustanovuje Katalóg odpadov v znení neskorších predpisov.
- V prípade vzniku odpadov kategórie „nebezpečný odpad“ pri realizácii stavby, bude pôvodca odpadu nakladať v zmysle platnej legislatívy v odpadovom hospodárstve a zabezpečiť zneškodnenie nebezpečného odpadu prostredníctvom oprávnenej právnickej osoby / fyzickej osoby - podnikateľa oprávnenej na podnikanie, o čom bude mať doklad. Zhromažďovať oddelene nebezpečné odpady podľa druhu, označiť ich určeným spôsobom a nakladať s nimi v súlade so zákonom o odpadoch.
- Pôvodca odpadu je v zmysle § 77 ods. 4 zákona o odpadoch povinný stavebné odpady vznikajúce pri výstavbe, údržbe, rekonštrukcii alebo demolácii komunikácií prednostne materiálovo zhodnotiť pri výstavbe, rekonštrukcii alebo údržbe komunikácií.
- Zakazuje sa podľa § 13 písm. a) a b) zákona o odpadoch uložiť alebo ponechať odpad na inom mieste ako na mieste na to určenom v súlade so zákonom o odpadoch a zneškodniť odpad alebo zhodnotiť odpad inak ako v súlade s týmto zákonom.
- Pôvodca odpadov bude viesť a uchovávať evidenciu o množstvách a druhoch produkovaných odpadoch v zmysle vyhlášky MŽP SR č. 366/2015 Z. z. o evidenčnej povinnosti a ohlasovacej činnosti v znení neskorších predpisov, a evidenciu o nakladaní s nimi ohlasovať príslušnému orgánu odpadového hospodárstva.
- S komunálnymi odpadmi, ktoré vzniknú pri realizácii predmetnej stavby, nakladať v zmysle Všeobecne záväzného nariadenia Obce Pichne.

Okresný úrad Humenné, pozemkový a lesný odbor, Mierová 4, 066 01 Humenné

- Pre dočasné použitie poľnohospodárskej pôdy na nepoľnohospodársky účel do 1 roka - stanovisko správneho orgánu podľa § 18 zákona a zároveň predložiť doklady:
 - bilanciu skrývky humusového horizontu poľnohospodárskej pôdy,
 - návrh vrátenia poľnohospodárskej pôdy do pôvodného stavu,
 - vyjadrenie vlastníka pozemku, ak žiadateľ nie je zároveň vlastníkom,
 - doklad o úhrade správneho poplatku v hodnote 5,- EUR.
- Pre trvalé odňatie poľnohospodárskej pôdy:
- - súhlasné stanovisko správneho orgánu podľa § 17 ods. 3 zákona, ak ide o poľnohospodársku pôdu nachádzajúcu sa v zastavanom území obce s výmerou do výmery 1000 m³,
- o vydanie rozhodnutia o trvalom odňatí poľnohospodárskej pôdy pri poľnohospodárskej pôde nachádzajúcej sa v zastavanom území obce pri výmere viac ako 1000 m² a pri poľnohospodárskej pôde nachádzajúcej sa mimo zastavaného územia obce.

Východoslovenská vodárenská spoločnosť, a.s., závod Humenné, Osloboditeľov 108, 066 31 Humenné

1. V záujmovom území sa nachádzajú podzemné inžinierske siete v majetku, v správe a v prevádzkovej

údržbe našej spoločnosti, tak ako je zakreslené v priložených situáciách v mierke 1:1000.

2. Pred začatím realizácie stavby je investor povinný požiadať o presné vytýčenie siete v majetku, správe a prevádzkovej údržbe našej spoločnosti na základe objednávky (Call centrum, tel.č. 057 7870 777). Siete v riešenom území Vám budú vytýčené do 7 dní odo dňa vyžiadania.
3. V zmysle § 19 zákona 442/2002 Z.z. v znení neskorších noviel je stanovené ochranné pásmo verejného vodovodu vymedzené od osi potrubia vo vodorovnej vzdialenosti 1,8 m pri verejnom vodovode do priemeru DN 500 vrátane a 3,0 m pri verejnom vodovode nad priemer DN 500.
V pásme ochrany je zakázané:
 - a) vykonávať zemné práce, umiestňovať stavby, konštrukcie alebo iné podobné zariadenia alebo vykonávať činnosti, ktoré obmedzujú prístup k verejnému vodovodu alebo verejnej kanalizácii alebo ktoré by mohli ohroziť ich technický stav,
 - b) vysádzať trvalé porasty,
 - c) umiestňovať skládky,
 - d) vykonávať terénne úpravy
4. Nad potrubím a v jeho ochrannom pásme je zakázané stavať stavby s pevnými základmi a realizovať činnosti, ktoré by ohrozili prevádzku verejného vodovodu a zhoršili prístup k verejnému vodovodu. Pásmo ochrany sa v cestnom telese pozemných komunikácií nevymedzuje.
5. Ak v rámci predmetnej stavby dôjde úpravami k vytvoreniu plôch so spevneným povrchom v miestach trás verejného vodovodu/verejnej kanalizácie, VYS, a. s. si vyhradzuje právo zásahu a úprav do týchto plôch za účelom zisťovania a odstraňovania porúch, vykonávania potrebných opráv verejného vodovodu/verejnej kanalizácie a ich prípojok.
6. V prípade križovania navrhovaného podzemného vedenia s existujúcim verejným vodovodom žiadame dodržať STN 73 6005 a navrhované vedenie žiadame uložiť do chráničky v celom rozsahu ochranného pásma verejného vodovodu. Pred zasypáním križujúceho miesta žiadame prizvať zástupcu VYS, a. s., závod Humenné, ktorý svoju účasť a zistené skutočnosti zaznamená do stavebného denníka (kontakt: ved. HS VaK HS Snina: Ing. Dávid Lojan, 057/7870580, 0911 037 403, david.lojan@vodarne.eu).
7. Súbeh navrhovaného vedenia v rozsahu ochranných pásiem a všetky kolízne miesta navrhovanej stavby s verejným vodovodom žiadame odsúhlasiť formou výnimky na mieste so zodpovedným pracovníkom VYS, a.s. závodu Humenné (kontakt: ved. HS VaK HS Snina: Ing. Dávid Lojan, 057/7870580, 0911 037 403, david.lojan@vodarne.eu), ktorý svoju účasť a rozsah výnimky zaznamená do stavebného denníka. V prípade, že zodpovedný zamestnanec na mieste vyhodnotí, že priestorové podmienky nedovoľujú situovanie navrhovanej stavby do priestoru, resp. by bol značne technicky a technologicky obmedzený, prípadne znemožnený prístup k verejnému vodovodu za účelom prevádzky, odstraňovania porúch, prípadne údržby, bude nevyhnutné upraviť trasu optickej siete.
8. Žiadame rešpektovať existujúce objekty a zariadenia verejného vodovodu (poklapy, hydranty, uzatváracie ventily, vodomerné šachty a pod.) a tieto prispôbiť novej úrovni povrchu (§ 19 ods. 7, § 27 ods. 4 zákona NR SR č. 442/2002 Z. z.).
9. V prípade vzniku poruchy na existujúcom vodovodnom potrubí počas výstavby bude znášať náklady na ich odstránenie (opravu) investor stavby (§ 27 ods. 1 zák. č. 442/2002 Z. z.).
10. Upozorňujeme, že v záujmovej lokalite môžu byť vybudované vodovodné prípojky pre jednotlivé objekty (napr. rodinné domy, prevádzkové stavby...), ktoré nie sú v správe VYS a.s., o ich vytýčenie požiadajte ich majiteľa, resp. správcu.
11. V prípade nerešpektovania nami vznesených podmienok, nenesieme zodpovednosť za možné vzniknuté škody - poškodenie podzemného vedenia pri odstraňovaní prípadných porúch, na verejnom vodovode. Náklady na opravu bude znášať vlastník optickej siete.
12. Stavebník je povinný oznámiť listom začatie realizácie stavby najneskôr do 7 pracovných dní pred začatím prác Východoslovenskej vodárenskej spoločnosti, a.s., závod Humenné a taktiež je povinný oznámiť listom ukončenie realizácie stavby do 7 pracovných dní odo dňa ukončenia prác na vybranom úseku Východoslovenskej vodárenskej spoločnosti, a.s., závod Humenné.
13. Po realizácii prác (max. do 60 dní) od ukončenia žiadame doložiť porealizačné zameranie trasy podzemného vedenia v digitálnej podobe vo formáte DGN. Je potrebné ho odovzdať na príslušné pracovisko GIS - RNDr. Zelo č. t. 0902968102, resp. zaslať e-mailom na adresu: rudolf.zelo@vodarne.eu.

Východoslovenská distribučná, a.s., Mlynská 31, 042 91 Košice

- upozorňujeme Vás, že v blízkosti záujmovej oblasti navrhovanej stavby, vyznačenej v zaslaných mapových podkladoch sa nachádzajú nadzemné NN, VN (do 110kV) rozvody, ktoré si môžete lokalizovať na mieste.
- upozornenie na ochranné pásma v zmysle § 43 zákona 251/2012 Z.z.:

1) Na ochranu zariadení sústavy sa zriaďujú ochranné pásma. Ochranné pásmo je priestor v bezprostrednej blízkosti zariadenia sústavy, ktorý je určený na zabezpečenie spoľahlivej a plynulej prevádzky a na zabezpečenie ochrany života a zdravia osôb a majetku.

(2) Ochranné pásmo vonkajšieho nadzemného elektrického vedenia je vymedzené zvislými rovinami po oboch stranách vedenia vo vodorovnej vzdialenosti meranej kolmo na vedenie od krajného vodiča. Vzdialenosť obidvoch rovín od krajných vodičov je pri napätí

a) od 1 kV do 35 kV vrátane

1. pre vodiče bez izolácie 10 m; v súvislých lesných priesekoch 7 m,
2. pre vodiče so základnou izoláciou 4m; v súvislých lesných priesekoch 2 m,
3. pre zavesené káblové vedenie 1 m,

b) od 35 kV do 110 kV vrátane 15 m,

Ochranné pásmo zaveseného káblového vedenia s napätím od 35 kV do 110 kV vrátane je 2 m od krajného vodiča na každú stranu.

V ochrannom pásme vonkajšieho nadzemného elektrického vedenia a pod elektrickým vedením je okrem prípadov podľa odseku 14 zakázané

- a) zriaďovať stavby, konštrukcie a skládky,
- b) vysádzať a pestovať trvalé porasty s výškou presahujúcou 3 m,
- c) vysádzať a pestovať trvalé porasty s výškou presahujúcou 3m vo vzdialenosti do 2m od krajného vodiča vzdušného vedenia s jednoduchou izoláciou,
- d) uskladňovať ľahko horľavé alebo výbušné látky,
- e) vykonávať činnosti ohrozujúce bezpečnosť osôb a majetku,
- f) vykonávať činnosti ohrozujúce elektrické vedenie a bezpečnosť a spoľahlivosť prevádzky sústavy.

Vysádzať a pestovať trvalé porasty s výškou presahujúcou 3 m vo vzdialenosti presahujúcej 5 m od krajného vodiča vzdušného vedenia možno len vtedy, ak je zabezpečené, že tieto porasty pri páde nemôžu poškodiť vodiče vzdušného vedenia.

Vlastník nehnuteľnosti je povinný umožniť prevádzkovateľovi vonkajšieho nadzemného elektrického vedenia prístup a príjazd k vedeniu a na ten účel umožniť prevádzkovateľovi vonkajšieho nadzemného elektrického vedenia udržiavať priestor pod vedením a voľný pruh pozemkov (bezlesie) so šírkou 4 m po oboch stranách vonkajšieho nadzemného elektrického vedenia. Táto vzdialenosť sa vymedzuje od dotyku kolmice spustenej od krajného vodiča nadzemného elektrického vedenia na vodorovnú rovinu ukotvenia podperného bodu.

V prípade zemných prác v blízkosti nadzemného vedenia žiadame, aby nebola porušená stabilita podperných bodov a taktiež aby nebola porušená uzemňovacia sústava elektrického vedenia. Pri prácach v blízkosti vedenia žiadame dodržať bezpečné vzdialenosti podľa platných STN.

- ďalej vás upozorňujeme, že môže dôjsť k styku s elektroenergetickými zariadeniami, ktoré nie sú v majetku VSD, a.s., prostredníctvom, ktorých sú napájaní odberatelia elektrickej energie. Ich priebehy neevidujeme.
- vo vzťahu k existujúcim el. vedeniam a zariadeniam žiadame dodržať ustanovenia v zmysle Zákona 251/2012 Z.z. o energetike, §43, platné STN a zásady bezpečnosti práce tak, aby pri realizácii nového elektrického zariadenia nedošlo k ohrozeniu bezpečnosti osôb, vecí, majetku a nedošlo k narušeniu bezpečnej a spoľahlivej prevádzky el. zariadení,
- zároveň žiadame pri realizácii prác na tejto líniovej stavbe, aby bol rešpektovaný rozsah ochranného pásma novovzniknutej stavby voči existujúcim častiam regionálnej distribučnej sústavy prevádzkovateľa VSD, a.s. V prípade nedodržania tejto požiadavky si bude VSD, a.s. uplatňovať všetky škody a zvýšené náklady, ktoré jej pri výkone povolenej činnosti vzniknú z titulu, že sa jej stavby a zariadenia dostali do ochranného pásma novovzniknutej stavby.
- v záujme zachovania spoľahlivého, bezpečného a efektívneho prevádzkovania distribučnej sústavy si vyhradzuje právo vyjadriť sa k projektovej dokumentácii plánovanej stavby
- za úplnosť, správnosť, celkové riešenie a realizovateľnosť projektu je podľa platných predpisov zodpovedný projektant stavby,
- za výstavbu a nepoškodenie elektrických zariadení zodpovedá investor, zhotoviteľ stavby a odborný stavebný dozor.

Slovak Telekom a.s., Bajkalská 28, 817 62 Bratislava

- existujúce zariadenia sú chránené ochranným pásmom (§23 zákona č. 452/2021 Z.z.) a zároveň je potrebné dodržať ustanovenie §108 zákona č. 452/2021 Z.z. o ochrane proti rušeniu,
- stavebník, alebo ním poverená osoba je povinná v prípade ak zistil, že jeho zámer, pre ktorý podal uvedenú žiadosť je v kolízii so SEK Slovak Telekom, a.s. alebo DIGI SLOVAKIA, s.r.o. alebo zasahuje do ochranného pásma týchto sietí (najneskôr pred spracovaním projektovej dokumentácie stavby), vyzvať spoločnosť Slovak Telekom, a.s. na stanovenie konkrétnych podmienok ochrany alebo preloženia SEK prostredníctvom zamestnanca spoločnosti povereného správou sietí: Miroslav Gnip, miroslav.gnip@telekom.sk, +421 57 7767620, +421 902 197906,

- v zmysle § 21 ods. 12 zákona č. 452/2021 Z. z. o elektronických komunikáciách sa do projektu stavby musí zakresliť priebeh všetkých zariadení v mieste stavby. Za splnenie tejto povinnosti zodpovedá projektant,
- zároveň upozorňujeme stavebníka, že v zmysle §24 zákona č. 452/2021 Z.z. je potrebné uzavrieť dohodu o podmienkach prekládky telekomunikačných vedení s vlastníkom dotknutých SEK. Bez uzavretia dohody nie je možné preložiť zrealizovať prekládku SEK,
- upozorňujeme žiadateľa, že v textovej časti vykonávacieho projektu musí figurovať podmienka spoločnosti Slovak Telekom, a.s. a DIGI SLOVAKIA, s.r.o. o zákaze zriaďovania skládok materiálu a zriaďovania stavebných dvorov počas výstavby na existujúcich podzemných kábloch a projektovaných trasách prekládok podzemných telekomunikačných vedení a zariadení,
- v prípade ak na Vami definovanom území v žiadosti o vyjadrenie sa nachádza nadzemná telekomunikačná sieť, ktorá je vo vlastníctve Slovák Telekom, a.s. a/alebo DIGI SLOVAKIA, s.r.o., je potrebné zo strany žiadateľa zabezpečiť nadzemnú sieť proti poškodeniu alebo narušeniu ochranného pásma,
- nedodržanie vyššie uvedených podmienok ochrany zariadení je porušením povinností podľa §23 zákona č. 452/2021 Z. z. o elektronických komunikáciách v platnom znení,
- v prípade, že žiadateľ bude so zemnými prácami alebo činnosťou z akýchkoľvek dôvodov pokračovať po tom, ako vydané vyjadrenie stratí platnosť, je povinný zastaviť zemné práce a požiadať o nové vyjadrenie,
- pred realizáciou výkopových prác je stavebník povinný požiadať o vytýčenie polohy SEK spoločností Slovák Telekom, a.s. a DIGI SLOVAKIA, s.r.o. na povrchu terénu. Vzhľadom k tomu, že na Vašom záujmovom území sa môžu nachádzať zariadenia iných prevádzkovateľov, ako sú napr. rádiové zariadenia, rádiové trasy, televízne káblové rozvody, týmto upozorňujeme žiadateľa na povinnosť vyžiadať si obdobné vyjadrenie od prevádzkovateľov týchto zariadení,
- vytýčenie polohy SEK spoločnosti Slovák Telekom a.s. a DIGI SLOVAKIA, s.r.o. na povrchu terénu vykoná Slovak Telekom, a.s. základe objednávky zadanej cez internetovú aplikáciu na stránke: <https://www.telekom.sk/vyjadenia>. Vytýčenie bude zrealizované do troch týždňov od podania objednávky,
- stavebník alebo ním poverená osoba je povinná bez ohľadu na vyššie uvedené body dodržať pri svojej činnosti aj Všeobecné podmienky ochrany SEK, ktoré tvoria prílohu tohto vyjadrenia,
- žiadateľ môže vyjadrenie použiť iba pre účel, pre ktorý mu bolo vystavené. Okrem použitia pre účel konaní podľa stavebného zákona a následnej realizácie výstavby, žiadateľ nie je oprávnený poskytnuté informácie a dáta ďalej rozširovať, prenajímať alebo využívať bez súhlasu spoločnosti Slovák Telekom, a.s.,
- žiadateľa zároveň upozorňujeme, že v prípade ak plánuje napojiť nehnuteľnosť na verejnú elektronickú komunikačnú sieť úložným vedením, je potrebné do projektu pre územné rozhodnutie doplniť aj telekomunikačnú prípojku,
- poskytovateľ negarantuje geodetickú presnosť poskytnutých dát. Poskytnutie dát v elektronickej forme nezbavuje žiadateľa povinnosti požiadať o vytýčenie.

Mestský úrad v Snine, Strojárska 2060/95, 069 01 Snina

- v rámci realizácie navrhovanej stavby, ktorej účelom je zriadenie novej optickej trasy medzi existujúcou optickou trasou v katastrálnom území Snina a existujúcou základňovou stanicou 0272KO v katastrálnom území Zemplínske Hámre pre Orange Slovensko a.s., je investor povinný zrealizovať stavbu pod miestnou komunikáciou a spevnenou plochou vo vlastníctve mesta podpichom a v zelenom trávnom páske rozkopávkou.
- predmetná líniová stavba bude zrealizovaná v súlade so Zásadami hospodárenia a nakladania s majetkom mesta Snina, ktoré boli schválené Uznesením MsZ č. 156/2023 zo dňa 28.12.2023 v znení doplnkov.
- v prípade, ak pri uvedenej stavbe dôjde ku križovaniu miestnych komunikácií, verejnej zelene a verejného priestranstva, na ich prekopávky, resp. podvrťávky je potrebné požiadať mesto Snina o vydanie povolenia v zmysle zákona č. 135/1961 Zb. o pozemných komunikáciách v znení neskorších predpisov a VZN mesta Snina č. 171/2022.
- stavebník je povinný po zrealizovaní stavby všetky spevnené a zelené plochy na dotknutých pozemkoch uviesť do pôvodného stavu.

Obec Zemplínske Hámre, Hlavná 152/183, 067 77 Zemplínske Hámre

- trasa výkopov pre optický kábel bude vedená mimo existujúcej priekopy popri ceste smer Zemplínske Hámre-Snina, nakoľko Obec Zemplínske Hámre plánuje do budúcnosti rozšírenie cesty

Krajský pamiatkový úrad Prešov, Hlavná 115, 080 01 Prešov

- Stavebník je povinný v zmysle § 40 pamiatkového zákona a § 127 zákona č. 50/1976 Zb. o územnom plánovaní a stavebnom poriadku v znení neskorších predpisov oznámiť každý archeologický nález Krajskému pamiatkovému úradu Prešov a urobiť nevyhnutné opatrenia, aby sa nález nepoškodil alebo nezničil.

MICHLOVSKY, spol. s r.o., Letná 796/9, 921 01 Piešťany

- pred začatím zemných prác vytýčenie a vyznačenie polohy PTZ priamo na povrchu terénu objednať u správcu PTZ/ vyznačenie podzemnej trasy si prevedie objednavateľ farbou alebo kolíkmi/

- preukázateľné oboznámenie pracovníkov, vykonávajúcich zemné práce, s vytýčenou a vyznačenou polohou PTZ a upozornenie pracovníkov vykonávajúcich zemné práce na možnú polohovú odchýlku +/- 30 cm skutočného uloženia PTZ od vyznačenej polohy na povrchu terénu, aby pri prácach v miestach výskytu vedení a zariadení pracovali s najväčšou opatrnosťou a bezpodmienečne nepoužívali nevhodné náradie (napr. hĺbiace stroje) vo vzdialenosti najmenej 1,5 m (v ochrannom pásme 1,5 m) na každú stranu od vytýčenej línie trasy,
- dodržanie zákazu prechádzania ťažkými vozidlami, kým sa nevykoná ochrana proti mechanickému poškodeniu
- nad optickou trasou dodržanie zákazu skládok a budovania zariadení, ktoré by znemožňovali prístup k PTZ
- súhlas prevádzkovateľa a správcu pri zmene nivelety nad trasou PTZ
- aby odkryté časti PTZ boli riadne zabezpečené proti previsu, ohrozeniu a poškodeniu nepovolanou osobou
- pred záhnom previesť zhutnenie zemin pod HDPE trasou, obnoviť krytie a značenie (zákrytové dosky, fólia, markery)
- aby bezodkladne oznámili každé poškodenie PTZ na tel. Číslo 033 / 77 320 32 , mob. 0907 721 378
- overenie výškového a stranového uloženia PTZ ručnými sondami (vzhľadom na to, že nezodpovedáme za zmeny priestorového uloženia PTZ vykonané bez nášho vedomia),
- pred záhnom obnažených miest PTZ prizvať pracovníka servisu ku kontrole, kde bude vystavený zápis o nepoškodení trasy, dodržania podmienok vyjadrenia prevádzkovateľa a správcu PTZ

BELNET SNINA, s.r.o., Strojárska 3998, 069 01 Snina

- existujúce zariadenia sú chránené ochranným pásmom (§22-23 zákona č. 452/2021 Z. z.) a zároveň je potrebné dodržať ustanovenie o ochrane proti rušeniu,
- vyjadrenie stráca platnosť uplynutím doby platnosti uvedenej vyššie vo vyjadrení, v prípade zmeny vyznačeného polygónu, dôvodu žiadosti, účelu žiadosti, v prípade ak uvedené parcelné číslo v žiadosti nezodpovedá vyznačenému polygónu alebo ak si stavebník nesplní povinnosť podľa nasledujúceho bodu,
- stavebník alebo ním poverená osoba je povinná v prípade ak zistil, že jeho zámer, pre ktorý podal uvedenú žiadosť je v kolízii so sieťami BELNET SNINA, s.r.o. alebo zasahuje do ochranného pásma týchto sietí (najneskôr pred spracovaním projektovej dokumentácie stavby), vyzvať našu spoločnosť na stanovenie konkrétnych podmienok ochrany alebo preloženia SEK prostredníctvom zamestnanca spoločnosti povereného správou sietí: Ing. Marek Paľko palko@belnet.sk, +421 905 598 786 alebo +421 918 981 025,
- v zmysle § 27 zákona č. 452/2021 Z.z. o elektronických komunikáciách sa do projektu stavby musí zakresliť priebeh všetkých zariadení v mieste stavby. Za splnenie tejto povinnosti zodpovedá projektant,
- zároveň upozorňujeme stavebníka, že v zmysle zákona č. 452/2021 Z.z. je potrebné uzavrieť dohodu o podmienkach prekládky telekomunikačných vedení s vlastníkom dotknutých SEK. Bez uzavretia dohody nie je možné preložiť zrealizovať prekládku SEK,
- upozorňujeme žiadateľa, že v textovej časti vykonávacieho projektu musí figurovať podmienka o zákaze zriaďovania skládok materiálu a zriaďovania stavebných dvorov počas výstavby na existujúcich podzemných kábloch a projektovaných trasách prekládok podzemných telekomunikačných vedení a zariadení,
- v prípade ak na Vami definovanom území v žiadosti o vyjadrenie sa nachádza nadzemná telekomunikačná sieť, ktorá je vo vlastníctve BELNET SNINA, s.r.o., je potrebné zo strany žiadateľa zabezpečiť nadzemnú sieť proti poškodeniu alebo narušeniu ochranného pásma,
- nedodržanie vyššie uvedených podmienok ochrany zariadení je porušením povinností podľa zákona č. 452/2021 Z.z. o elektronických komunikáciách v platnom znení,
- v prípade, že žiadateľ bude so zemnými prácami alebo činnosťou z akýchkoľvek dôvodov pokračovať po tom, ako vydané vyjadrenie stratí platnosť, je povinný zastaviť zemné práce a požiadať o nové vyjadrenie. Pred realizáciou výkopových prác je stavebník povinný požiadať o vytýčenie TKZ. Vzhľadom k tomu, že na Vašom záujmovom území sa môžu nachádzať zariadenia iných prevádzkovateľov, ako sú napr. rádiové zariadenia, rádiové trasy, televízne káblové rozvody, BELNET SNINA, s.r.o. týmto upozorňuje žiadateľa na povinnosť vyžiadať si obdobné vyjadrenie od prevádzkovateľov týchto zariadení,
- vytýčenie polohy telekomunikačných zariadení vykoná BELNET SNINA, s.r.o. na základe samostatnej objednávky do troch týždňov od jej doručenia na adresu spoločnosti,
- v objednávke v dvoch vyhotoveniach uveďte číslo tohto vyjadrenia a dátum jeho vydania. Osoba poverená vytýčením sietí je Ing. Marek Paľko, palko@belnet.sk +421 905 598 786 +421 918 918 025,
- stavebník alebo ním poverená osoba je povinná bez ohľadu vyššie uvedených bodov dodržať pri svojej činnosti aj Všeobecné podmienky ochrany SEK spoločnosti BELNET SNINA, s.r.o.,
- žiadateľ môže vyjadrenie použiť iba pre účel, pre ktorý mu bolo vystavené. Žiadateľ nie je oprávnený poskytnuté informácie a dáta ďalej rozširovať, prenajímať alebo využívať bez súhlasu spoločnosti BELNET SNINA, s.r.o.,

- žiadateľa zároveň upozorňujeme, že v prípade ak plánuje napojiť nehnuteľnosť na telekomunikačnú sieť úložným vedením, je potrebné do projektu pre územné rozhodnutie doplniť aj telekomunikačnú prípojku,
- poskytovateľ negarantuje geodetickú presnosť poskytnutých dát. Poskytnutie dát v elektronickej forme nezabavuje žiadateľa povinnosti požiadať o vytyčenie.

Slovenský pozemkový fond, Búdkova 36, 817 15 Bratislava

- stavebník na dotknuté pozemky SR a NV podá návrh na zriadenie vecného bremena do katastra nehnuteľností a informuje SPF o podaní návrhu na zriadenie vecného bremena do katastra nehnuteľností. Súčasťou zmluvy o zriadení vecného bremena bude na náklady stavebníka vyhotovený geometrický plán podľa skutočného vedenia a uloženia stavby
 - k realizácii stavby je potrebné stanovisko prípadného užívateľa pozemkov SR a NV,
 - po dokončení stavby budú pozemky SR a NV dané do pôvodného stavu tak, aby mohli byť využívané na doterajší účel. V prípade spôsobenia škôd ich stavebník odstráni na svoje náklady. SPF si týmto uplatňuje právo na primeranú jednorazovú náhradu za zriadenie vecného bremena.
6. Pri umiestnení stavby dodržať ochranné a bezpečnostné pásma všetkých podzemných a nadzemných vedení (vodovodné, kanalizačné, plynovodné, telekomunikačné, teplovodné, elektrické, železničné vedenia, verejné osvetlenie) podľa platných zákonov a EN.
 7. Organizácia výstavby musí byť zosúladená tak, aby nad prípustnú mieru nebolo narušené užívanie budov, aby nebola ohrozená bezpečnosť a plynulosť cestnej premávky a chodcov.
 8. Podľa § 56 písm. b) stavebného zákona sa pri nadzemných a podzemných vedeniach elektronických komunikačných sietí, vrátane oporných a vytyčovacích bodov sa stavebné povolenie ani ohlásenie stavebného úradu nevyžaduje.
 9. Počas realizácie stavby dodržiavať predpisy týkajúce sa bezpečnosti práce a technických zariadení a dbať o ochranu zdravia osôb na stavenisku a v jeho okolí, ako aj ochranu životného prostredia.
 10. Vznikajúce odpady budú likvidované v súlade s platnou legislatívou SR tak, aby nezaťažovali životné prostredie.
 11. Pri realizácii stavby budú použité vhodné stavebné výrobky, ktoré majú také vlastnosti, aby po dobu predpokladanej existencie stavby bola pri bežnej údržbe zaručená požadovaná mechanická pevnosť a stabilita, požiarne bezpečnosť, hygienické požiadavky, ochrana zdravia a životného prostredia, bezpečnosť pri užívaní, ochrana proti hluku a úspora energie. Stavebné výrobky budú spĺňať harmonizované podmienky podľa Nariadenia Európskeho parlamentu a Rady EÚ č. 305/2011, ktorým sa ustanovujú harmonizované podmienky uvádzania stavebných výrobkov na trh a podmienky zák. č. 133/2013 Z.z. o stavebných výrobkoch a o zmene a doplnení niektorých zákonov. SK vyhlásenia o parametroch v štátnom jazyku, SK certifikáty výrobku, SK certifikáty systému riadenia, protokoly o skúškach predloží stavebník ku kolaudácii stavby.
 12. Stavebník je povinný umožňovať orgánom štátneho stavebného dohľadu a nimi prizvaným znalcom vstupovať na stavenisko, nazerať do jej dokumentácie a vytvárať podmienky pre výkon štátneho stavebného dohľadu, ako aj ohlásiť stavebnému úradu prípadné závady na stavbe, ktoré by ohrozovali život osôb, resp. ich zdravie (§ 100 písm. a/ a b/ stavebného zákona).
 13. Pri realizácii stavby stavebník je povinný na vlastné náklady vykonať opatrenia smerujúce k predchádzaniu a obmedzovaniu poškodzovania alebo ničenia okolitých ekosystémov.
 14. Stavebné práce realizovať tak, aby nebola ohrozená susediaca stavba alebo pozemok bez toho, že boli urobené dostatočné opatrenia na upevnenie stavby alebo pozemku. Stavebník nesmie nad mieru primeranú pomerom obťažovať susedov. Podľa § 127 občianskeho zákonníka vlastníci susediacich pozemkov sú povinní umožniť na nevyhnutnú dobu a v nevyhnutnej miere vstup na svoje pozemky, prípadne na stavby na nich stojace, pokiaľ to nevyhnutne vyžaduje údržba a obhospodarovanie susediacich pozemkov a stavieb. Ak pri realizácii stavby vznikne škoda na susedovom pozemku alebo stavbe je ten, kto škodu spôsobil, povinný ju nahradiť; tejto zodpovednosti sa nemôže zbaviť.
 15. Toto územné rozhodnutie platí tri roky odo dňa právoplatnosti.

Rozhodnutie o námietkach účastníkov konania:

V priebehu územného konania neboli zo strany účastníkov konania vznesené námietky.

O d ô v o d n e n i e

Obec Zemplínske Hámre prevzala dňa 28.03.2025 návrh zo dňa 25.03.2025 od navrhovateľa: Orange Slovensko, a.s., Metodova 8, 821 08 Bratislava v zastúpení NETFRAME s.r.o., Medená 10, 040 17 Košice-Barca, IČO 52361187 na vydanie územného rozhodnutia o umiestnení stavby: F2BTS KO 0272KO Belá nad Cirochou, líniová stavba, k.ú. Snina, k.ú. Zemplínske Hámre. Uvedeným dňom bolo začaté územné konanie. Stavebný úrad podľa § 36 ods. 2 stavebného zákona upustil od miestnej obhliadky a ústneho pojednávania a zároveň stanovil lehotu na uplatnenie námietok. V rámci konania neboli účastníkmi konania vznesené žiadne námietky a bolo zistené, že umiestnenie stavby pri dodržaní podmienok tohto rozhodnutia nebude nad prípustnú mieru obmedzovať práva

a právom chránené záujmy účastníkov konania a nebude mať nepriaznivý vplyv na životné prostredie. Oprávnené požiadavky dotknutých orgánov boli zapracované do podmienok tohoto rozhodnutia a musia byť akceptované pri spracovaní projektu stavby a pri jej realizácii. Po podrobnom preskúmaní predloženej dokumentácie a dokladov a na základe výsledkov územného konania stavebný úrad rozhodol tak, ako je uvedené vo výrokovej časti tohoto rozhodnutia.

Navrhovateľ koná vo verejnom záujme podľa § 21 ods. 9 452/2021 Z.z. o elektronických komunikáciách (ZEK) v znení neskorších predpisov.

Navrhovateľ v priebehu konania tunajšiemu úradu doložil:

- záväzné stanoviská dotknutých orgánov:

- Okresný úrad Snina, odbor starostlivosti o životné prostredie, OPaK č. OU-SV-OSZP-2025/000360-002 zo dňa 07.03.2025;
- Okresný úrad Snina, odbor starostlivosti o životné prostredie, OH č. OU-SV-OSZP-2025/000361-002 zo dňa 24.03.2025;
- Okresný úrad Snina, odbor starostlivosti o životné prostredie, ŠVS č. OU-SV-OSZP-2025/000359-003 zo dňa 10.03.2025, č. OU-SV-OSZP-2025/000359-005 zo dňa 12.05.2025;
- Krajský pamiatkový úrad, Prešov č. Z-PUSR-016958/2025 zo dňa 10.03.2025;
- Okresný úrad Humenné, Pozemkový a lesný odbor č. OU-HE-PLO1-2025/009275-002 zo dňa 25.04.2025, č. OU-HE-PLO1-2025/011076-003 zo dňa 02.06.2025;
- Východoslovenská vodárenská spoločnosť, a.s. č. č. 38991/2025/O/Tu zo dňa 14.03.2025;
- Slovak Telekom, a.s., Bratislava č. 6612504266 zo dňa 19.02.2025;
- SPP-Distribúcia a.s., č. TD/NS/0376/2025/Uh zo dňa 15.05.2025;
- Východoslovenská distribučná, a.s., Košice č. 4224/2025 z 19.02.2025, č. 12336/2025 zo dňa 02.06.2025;
- Antik telecom s.r.o., č. 606/3/2025 zo dňa 02.04.2025;
- Úrad pre územné plánovanie a výstavbu Slovenskej republiky č. 10405/2025- zo dňa 20.05.2025;
- Mestský úrad Snina č. SM17057/02394/2025-Bi zo dňa 17.03.2025, Výst.2025/02329-02-Cz zo dňa 21.03.2025;
- Obec Zemplínske Hámre č. ZH-2025/131-OcÚ-KE zo dňa 11.03.2025;
- Ministerstvo obrany SR, Sekcia majetku a infraštruktúry č. SEMaI-ELI3/2-5-5157/2025 zo dňa 13.05.2025;
- Ministerstvo vnútra SR, oddelenie telekomunikačných sietí a centrálného servisu č. SITB-OT4-2025/001030-354 zo dňa 28.05.2025; č. CPPO-OTI-2025/000899-216 zo dňa 14.03.2025;
- Okresný úrad Snina, odbor krízového riadenia č. OU-SV-OKR-2025/000205-008 zo dňa 10.03.2025;
- Slovenský vodohospodársky podnik, š.p. Povodie Bodrogu, o.z. č. SVP 10438/2025/2 zo dňa 07.05.2025;
- MICHLOVSKY, spol. s r.o. č. 0742/2025 zo dňa 20.03.2025;
- CETIN Networks, s.r.o. zo dňa 19.03.2025;
- UPC BROADBAND SLOVAKIA s.r.o. č. 457/2025 zo dňa 05.03.2025;
- SWAN KE, s.r.o., č. MK/093/2025 zo dňa 28.02.2025;
- DELTA ONLINE spol. s r.o. č. DO0154/2025 zo dňa 19.02.2025;
- Slovanet, a.s. č. 25861 zo dňa 19.02.2025;
- Belnet Snina, s.r.o., č. 13/2025 zo dňa 07.03.2025;
- NASES č. 4300-2025/6801-5498 zo dňa 22.04.2025;
- Úrad pre reguláciu elektronických komunikácií a poštových služieb č. 2964/OREK/2025-9174 zo dňa 02.05.2025;
- Slovenská správa ciest, č. SSC/6333-54/2025/2330/14507 zo dňa 09.05.2025;
- Slovenský pozemkový fond, č. SPFZ110453/2025 zo dňa 30.05.2025;
- Okresný úrad Prešov, odbor cestnej dopravy a pozemných komunikácií č. OU-PO-OCDPK-2025/054401-002 zo dňa 29.05.2025;
- Okresný úrad Humenné, odbor cestnej dopravy a pozemných komunikácií č. OU-HE-OCDPK-2025/011805-002 zo dňa 11.06.2025;

- projekt a iné doklady.

Podľa sadzobníka správnych poplatkov zák. č. 145/1995 Z.z. o správnych poplatkoch v znení neskorších predpisov bol stavebným úradom vybraný poplatok v hodnote 500,00 €. Správny poplatok bol zaplatený na bankový účet obce Zemplínske Hámre dňa 01.04.2025.

Nakoľko v zmysle ust. § 56 písm. b) stavebného zákona, stavebné povolenie ani ohlásenie sa nevyžaduje pri nadzemných a podzemných vedeniach elektronických komunikačných sietí, vrátane oporných a vytyčovacích bodov,

stavebný úrad zahrnul do podmienok výrokovej časti aj oprávnené podmienky a opatrenia dotknutých orgánov k samotnému uskutočneniu stavby.

Stavebný úrad posúdil návrh na umiestnenie stavby v zmysle § 37 ods. 2 stavebného zákona. U stavby sa nepredpokladá negatívny dopad na životné prostredie.

Na základe predloženého návrhu, uskutočneného územného konania, doložených dokladov, záväzných stanovísk dotknutých orgánov, po posúdení dopadu vlastnej stavby na životné prostredie tunajší úrad rozhodol tak, ako je to uvedené vo výrokovej časti tohto rozhodnutia.

P o u č e n i e

Podľa § 53 a nasl. zákona č. 71/1967 Zb. o správnom konaní v znení neskorších predpisov proti tomuto rozhodnutiu môžu účastníci konania podať odvolanie (riadny opravný prostriedok) a to v lehote 15 dní odo dňa doručenia rozhodnutia. Odvolanie sa podáva na tunajšiu obec – Obec Zemplínske Hámre, Hlavná 152/183, 067 77 Zemplínske Hámre. Rozhodnutie je po vyčerpaní riadnych opravných prostriedkov preskúmateľné správnym súdom podľa ustanovení zákona č. 162/2015 Z.z. správneho súdneho poriadku.

Ing. Ján Kepič, PhD.
starosta obce

Rozhodnutie sa doručí účastníkom konania formou verejnej vyhlášky vyvesením po dobu 15 dní (posledný deň vyvesenia je dňom doručenia) na úradnej tabuli správneho orgánu Obce Zemplínske Hámre, Hlavná 152/183, 067 77 Zemplínske Hámre. Rozhodnutie sa súčasne zverejní na webovom sídle Obce Zemplínske Hámre (<https://www.zemplinskehamre.sk/web>). Na úradnej tabuli Mesta Snina, Strojárska 2060/95, 069 01 Snina a na webovom sídle Mesta Snina (www.snina.sk) a na centrálnej elektronickej tabuli (cuet.slovensko.sk).

Na vedomie (bez právnych účinkov v zmysle doručenia):

1. Orange Slovensko, a.s., Metodova 8. 821 08 Bratislava, IČO 35697270 v zastúpení NETFRAME s.r.o., Medená 10, 040 17 Košice-mestská časť Barca, IČO 52361187
2. Obec Zemplínske Hámre, Hlavná 152/183, 067 77 Zemplínske Hámre, IČO 00323853 Ing. Ján Kepič, PhD., starosta obce
3. Slovenský pozemkový fond, Búdkova 36, 817 15, Bratislava, IČO 17335345
4. Mestský úrad Snina, Strojárska 2060, 06901 Snina, IČO 00323560

Informácie o spracúvaní osobných údajov podľa článku 13 Nariadenia Európskeho parlamentu a Rady (EÚ) 2016/679 o ochrane fyzických osôb pri spracúvaní osobných údajov a o voľnom pohybe takýchto údajov a zákona NR SR č. 18/2018 Z.z. o ochrane osobných údajov a o zmene a doplnení niektorých zákonov sú zverejnené na webovom sídle prevádzkovateľa <https://ppprotect.sk/dokument/obec-zemplinske-hamre/>.

Obec Zemplínske Hámre
vyvesené dňa: 20.06.2025

zvesené dňa: 07.07.2025

odtlačok pečiatky
a podpis oprávnenej osoby

odtlačok pečiatky
a podpis oprávnenej osoby


Mesto Snina
zverejnené dňa:

zvesené dňa:

odtlačok pečiatky
a podpis oprávnenej osoby

odtlačok pečiatky
a podpis oprávnenej osoby

ad_Cirochou

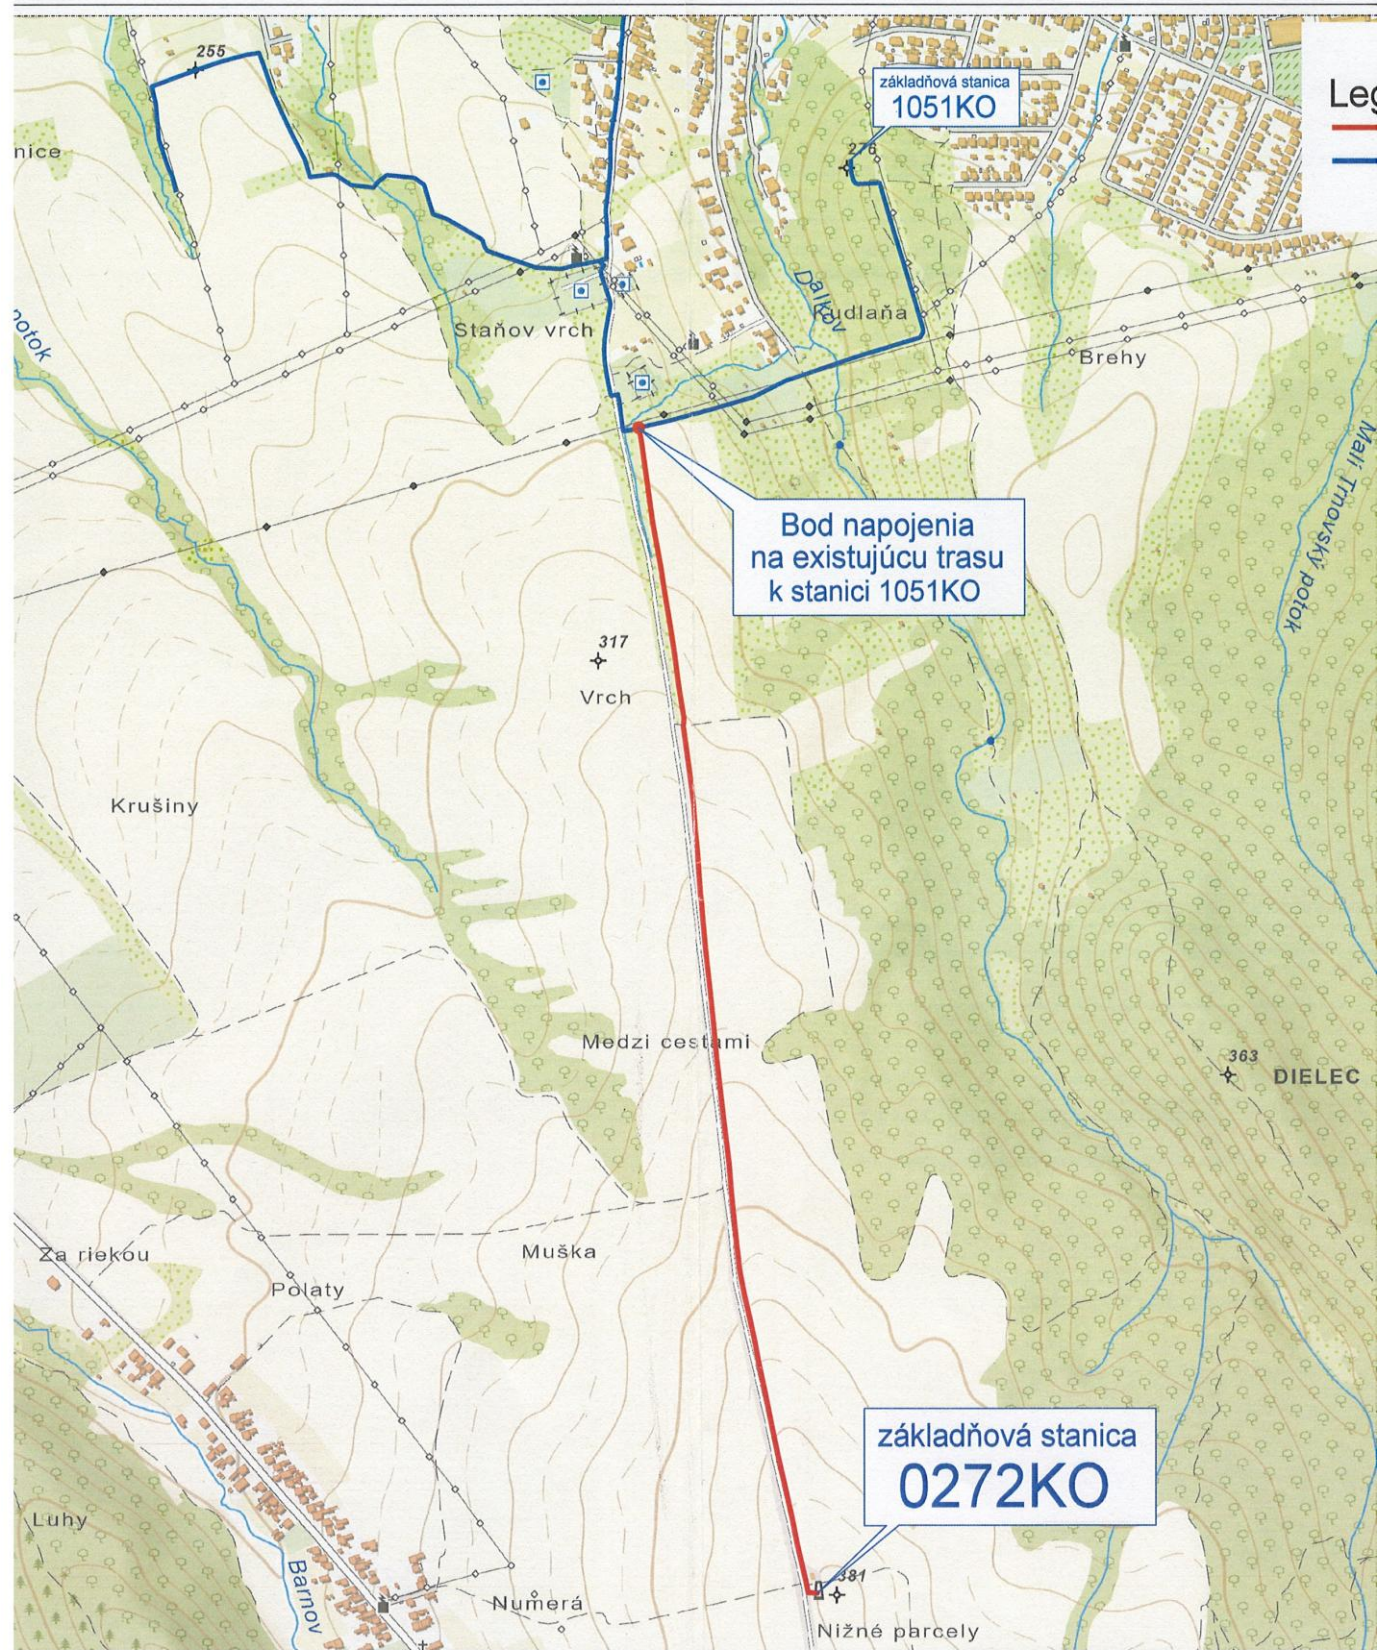

_KO_0272KO_Bela_nad_Cirochou	OBSAH VÝKRESU: Mapa širších vzťahov	HL. PROJEKTANT	Ing. Michal Krempa	INVESTOR:	Or
		VYPRACOVAL	Marek Perháč	ČÍSLO	4500333
				HOST:	Snina