

ÚPN - O ZEMPLÍNSKE HÁMRE

NÁVRH

M 1 : 5 000


	HRANICE KATASTRÁLNEHO ÚZEMIA
	HRANICE ZASTAVNÉHO ÚZEMIA
	OCHRANNÉ PÁSMO
	FUNKČNÉ VYUŽITIE OBJEKTOV
	A PLOCHY RODINNÝCH DOMOV
	RA PLOCHY RODINNÝCH DOMOV A REKREÁCIE
	PLOCHY BYTOVÝCH DOMOV
	OVA PLOCHY OBČIANSKEJ VYBAVENOSTI A RODINNÝCH DOMOV
	OV PLOCHY OBČIANSKEJ VYBAVENOSTI
	OVŠ PLOCHY OBČIANSKEJ VYBAVENOSTI A ŠPORTU
	OVb PLOCHY OBČIANSKEJ VYBAVENOSTI A SOCIÁLNYCH BYTOV
	R PLOCHY REKREÁCIE
	AR PLOCHY AGROTURISTIKY
	ŠPORTOVÉ PLOCHY
	DOBYVACÍ PRIESTOR
	PLOCHY VÝROBY A TECHNICKÉ VYBAVENOSTI
	PLOCHY CINTORÍNA
	A ZASTÁVKY AUTOBUSU S DOCHÁDKZ, VZDIALENOSŤOU 500 M
	ÚČELOVÉ CESTY
	OBSLUŽNÉ A PRÍSTUPOVÉ KOMUNIKÁCIE
	ROZŠÍRENIE, ÚPRAVA OBSLUŽNÝCH KOMUNIKÁCIÍ
	CESTY III. TRIEDY A ZBERNÉ KOMUNIKÁCIE
	VODNÉ TOKY A PLOCHY
	P-6 P-5 PARKOVACIE A ODSŤAVNÉ PLOCHY
	PEŠIE KOMUNIKÁCIE
	CYKLISTICKÉ A CYKLOTURISTICKÉ CHOCHNÍKY
	HRANICE DOBYVACIEHO PRIESTORU
	ZOSUVNÉ ÚZEMIA AKTÍVNE
	ZOSUVNÉ ÚZEMIA POTENCIÁLNE

- FUNKČNÉ VYUŽITIE OBJEKTOV
- 1 - ZÁKLADNÁ A MATERSKÁ ŠKOLA
 - 2 - KOSTOL
 - 3 - OBECNÝ ÚRAD, KULTÚRNA SÁLA
 - 4 - ŠPORTOVÝ AREÁL
 - 5 - CINTORÍN
 - 6 - DOM SMŮTKU
 - 7 - KOMERČNÁ VYBAVENOSŤ, POHOŠTNOSŤ
 - 8 - PENZIÓN ERIKA
 - 9 - PENZIÓN LUKI
 - 10 - GAZDOVSKÝ DVOR
 - 11 - HÁMOR (HNCH)
 - 12 - VODNÝ HÁMOR (HNCH)
 - 13 - MÚZEUM (HNCH)
 - 14 - INFORMAČNÉ CENTRUM (HNCH)
 - 15 - VÝROBA NÁBYTKU
 - 16 - VÝROBA ŽERIAVOV
 - 17 - AUTOSERVIS
 - 18 - DENNÝ STACIONÁR
 - 19 - ÚPRAVNÁ VODY
 - 20 - VODOJEM
 - 21 - VYŠIELAČ ORANGE, WIFI BELNET
 - 22 - STOŽIAROVÝ VYSIELAČ O2
 - 23 - POŽIARNA ZBRONJICA
 - 24 - PENZIÓN
 - 25 - SLUŽBY V CESTOVNOM RUCHU
 - 26 - TECHNICKÁ VYBAVENOSŤ
 - 27 - KOMPOSTOVISKO
 - 28 - ZBERNÝ DVOR, TECHNICKÁ VYBAVENOSŤ
 - 29 - DOBYVACÍ PRIESTOR, VYHLADOVO REKREÁCIA
 - 30 - SKANZEM
 - OV - DETSKÉ IHRISKÁ, ODDYCHOVÉ AKTIVITY
 - OVA - RODINNÉ DOMY, OBČIANSKA VYBAVENOSŤ
 - OVŠ - OBČIANSKA VYBAVENOSŤ, ŠPORT
 - AR1-AR3 - AGROTURISTIKA
 - R1-R5 - REKREÁCIA

SCHVÁLENÉ
Obecným zastupiteľstvom v Zemplínskych Hámroch
uznesením č. zo dňa
VZN č. zo dňa

Ján Kapič
starosta obce Zemplínske Hámre

ÚPN - O ZEMPLÍNSKE HÁMRE	URBA s.r.o.
OBEC ZEMPLÍNSKE HÁMRE	JAKOBYHO 14
	040 91 KOŠICE
Peter Bónis	
Ing. arch. Eva Mačáková	
Proquas - Ing. A. Bečkorás, Ing. Š. Mačák	
VÝKRES DOPRAVNÉHO RIEŠENIA	5
	04/2021
	1:5000

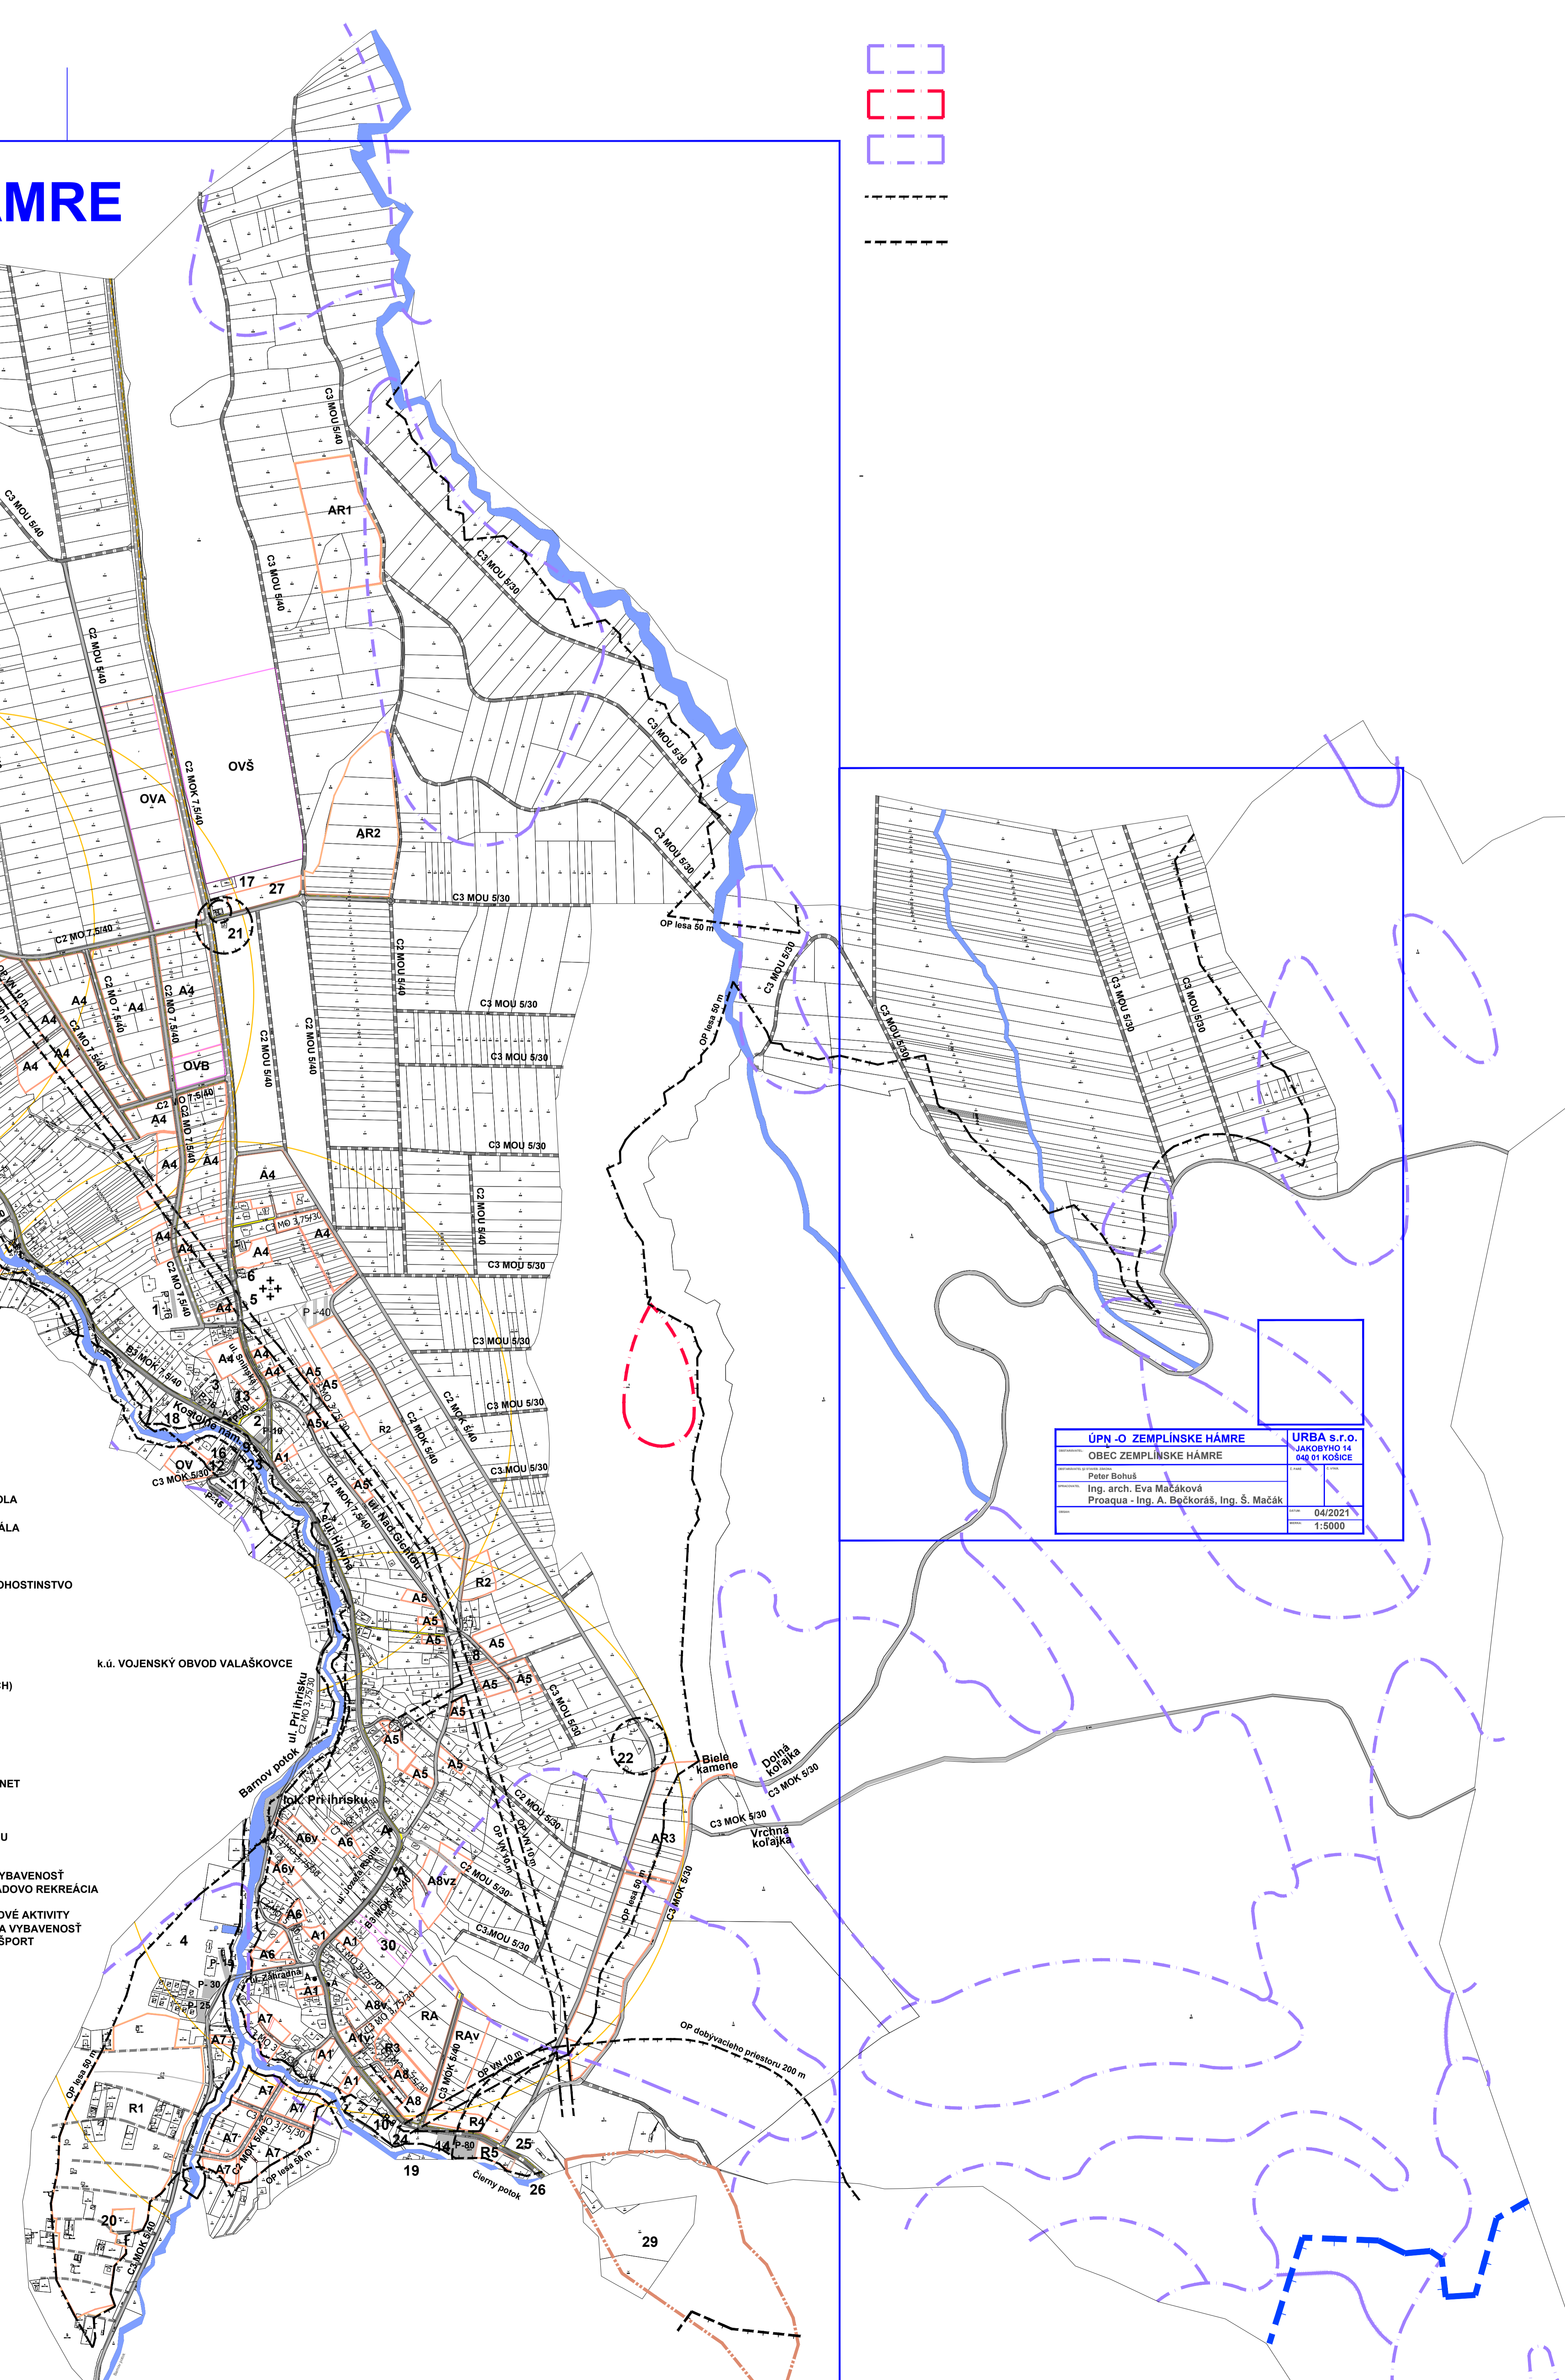

ÚPN - O ZEMPLÍNSKE HÁMRE	URBA s.r.o.
OBEC ZEMPLÍNSKE HÁMRE	JAKOBYHO 14
	040 91 KOŠICE
Peter Bónis	
Ing. arch. Eva Mačáková	
Proquas - Ing. A. Bečkorás, Ing. Š. Mačák	
	04/2021
	1:5000