ÚPN - O ZEMPLÍNSKE HÁMRE

NÁVRH

M 1 : 5 000

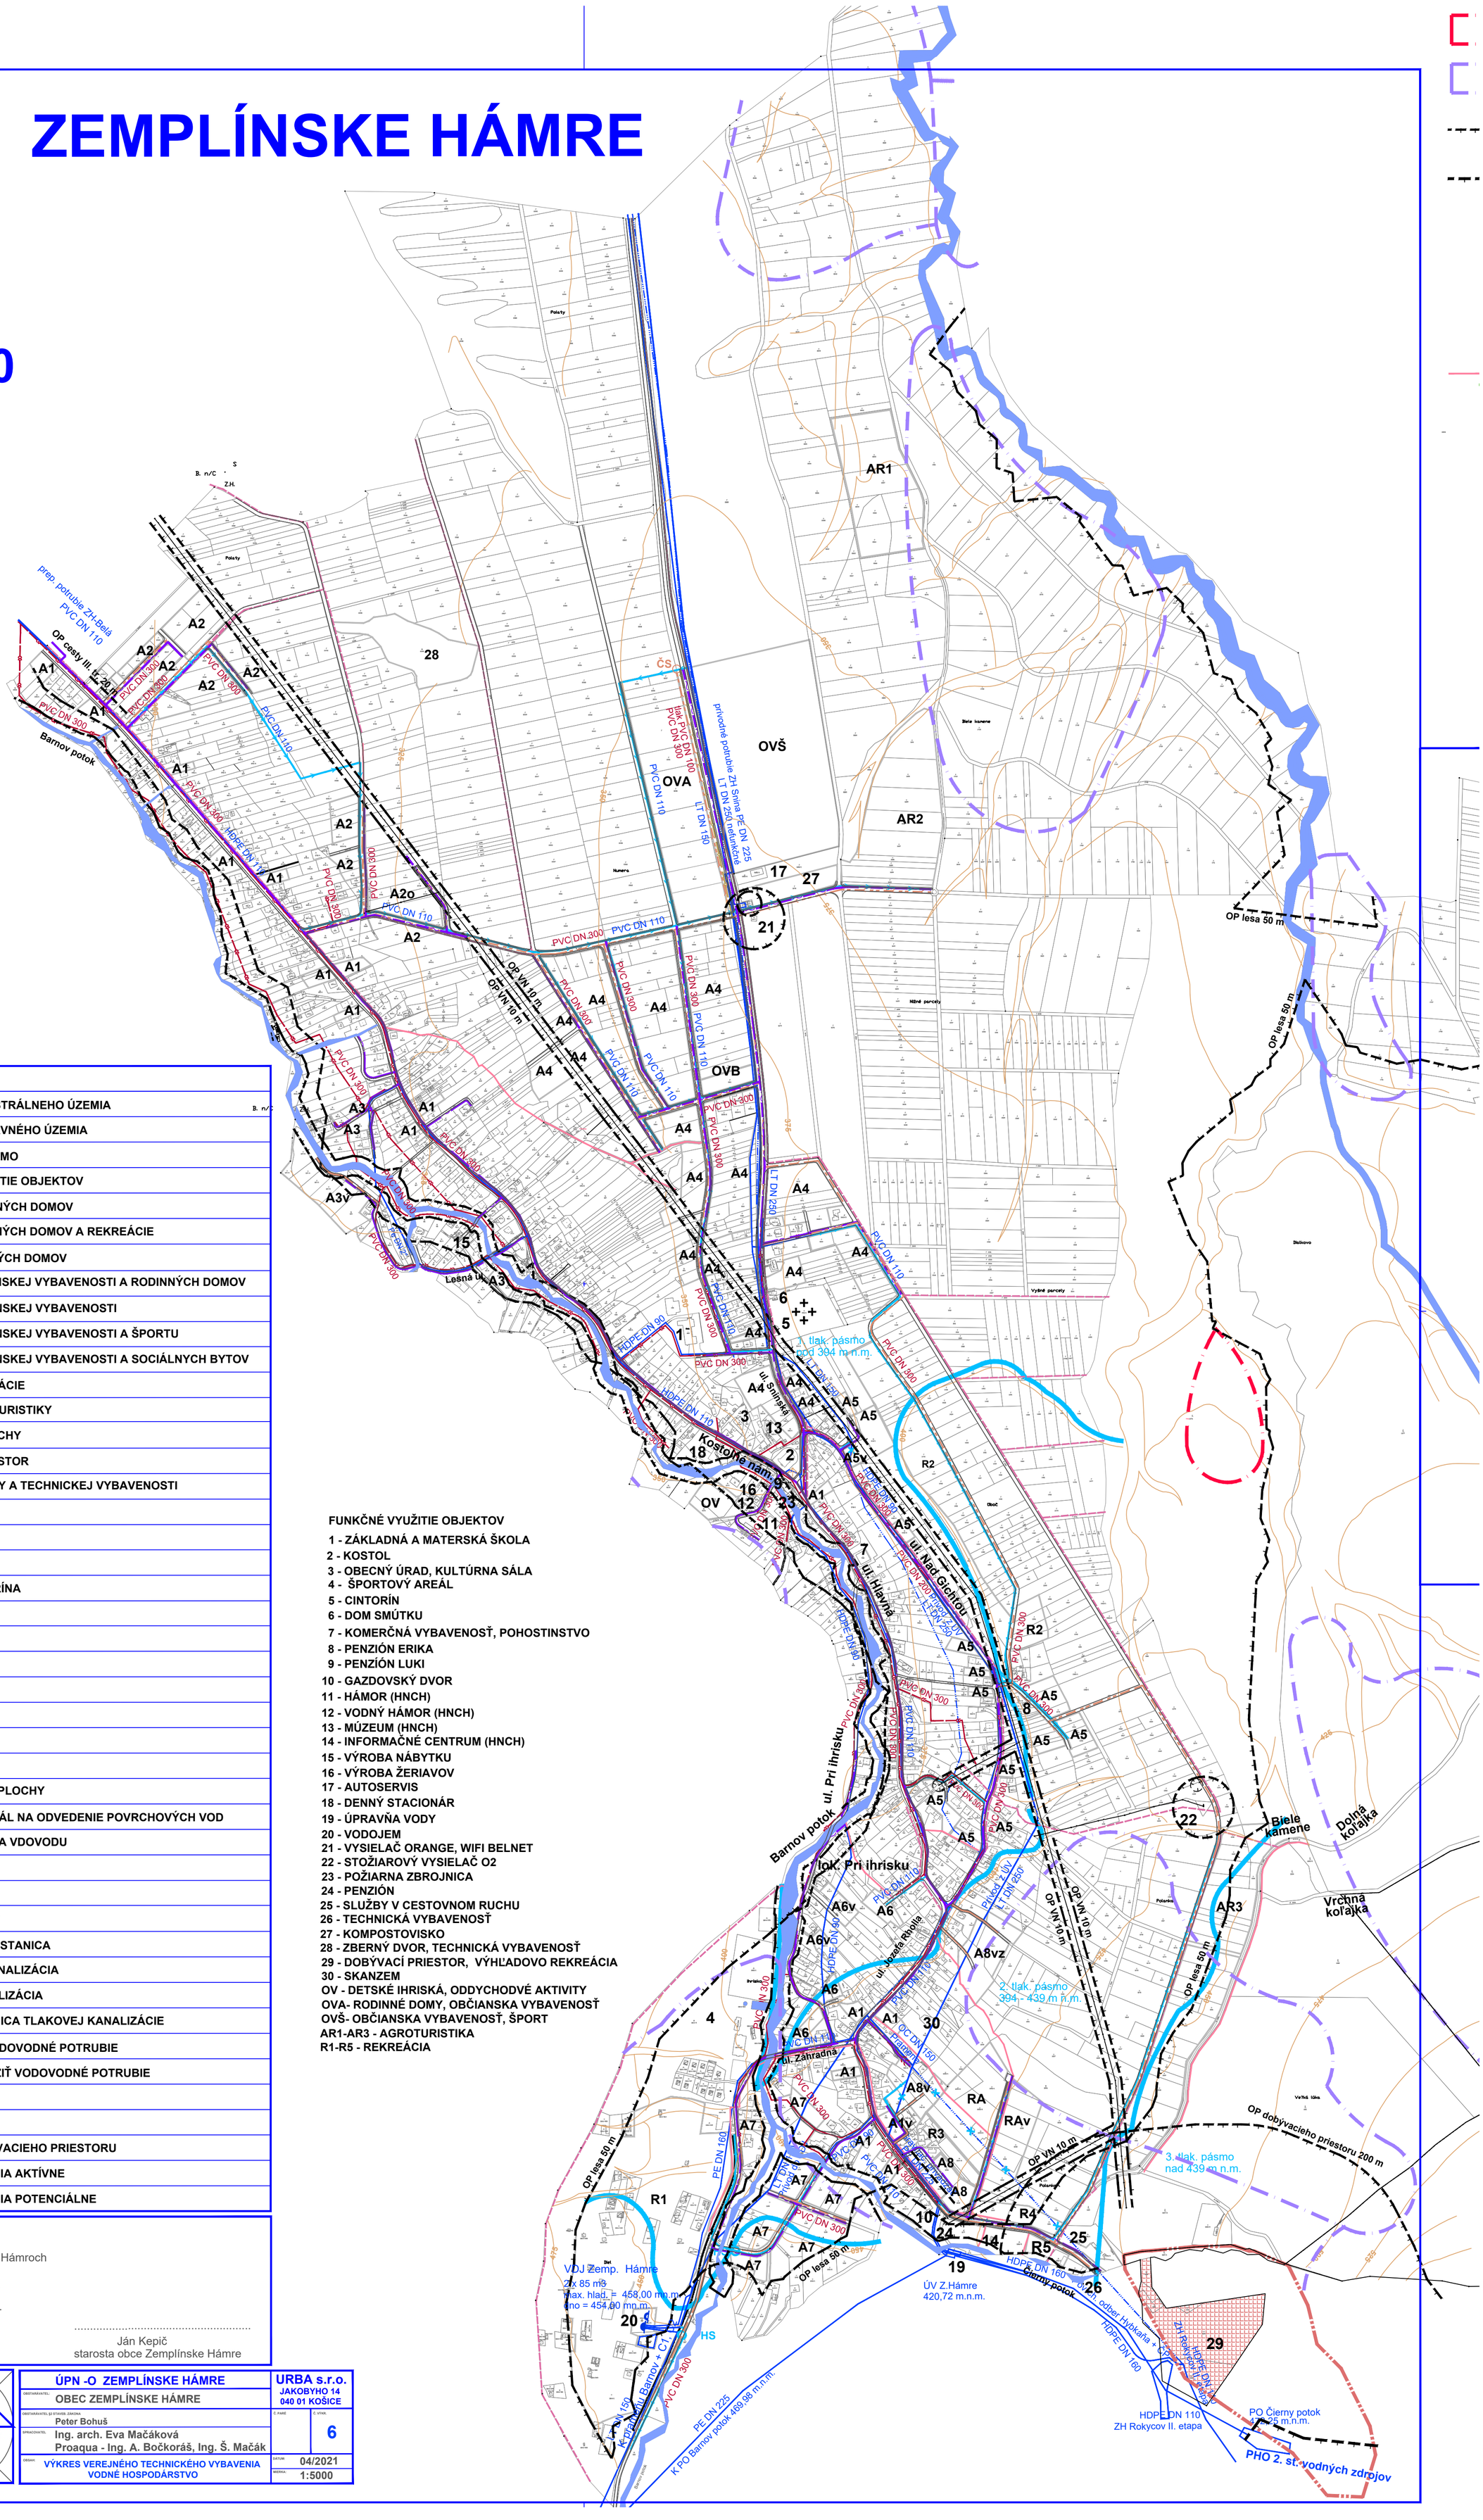

		PLOCHY RODINNÝCH DOMOV
		HRANICE KATASTRÁLNEHO ÚZEMIA
		HRANICE ZASTAVNÉHO ÚZEMIA
		OCHRANNÉ PÁSMO
12		FUNKČNÉ VYUŽITIE OBJEKTOV
	A	PLOCHY RODINNÝCH DOMOV
	RA	PLOCHY RODINNÝCH DOMOV A REKREÁCIE
		PLOCHY BYTOVÝCH DOMOV
	OVA	PLOCHY OBČIANSKEJ VYBAVENOSTI A RODINNÝCH DOMOV
	OV	PLOCHY OBČIANSKEJ VYBAVENOSTI
	OVŠ	PLOCHY OBČIANSKEJ VYBAVENOSTI A ŠPORTU
	OVB	PLOCHY OBČIANSKEJ VYBAVENOSTI A SOCIÁLNYCH BYTOV
	R	PLOCHY REKREÁCIE
	AR	PLOCHY AGROTURISTIKY
		ŠPORTOVÉ PLOCHY
		DOBÝVACÍ PRIESTOR
		PLOCHY VÝROBY A TECHNICKEJ VYBAVENOSTI
+		PLOCHY CINTORÍNA
		VODNÉ TOKY A PLOCHY
		OTVORENÝ KANÁL NA ODVEDENIE POVRCHOVÝCH VOD
		TLAKOVÉ PÁSMA VDOVODU
		VODOVOD
		VODOJEM
		ÚPRAVŇA VODY
	HS	HYDROFÓROVÁ STANICA
		SPLAŠKOVÁ KANALIZÁCIA
		TLAKOVÁ KANALIZÁCIA
	ČS	ČERPACIA STANICA TLAKOVEJ KANALIZÁCIE
		NEFUNKČNÉ VODOVODNÉ POTRUBIE
	×	ZRUŠIŤ, PRELOŽIŤ VODOVODNÉ POTRUBIE
		HRANICE DOBÝVACIEHO PRIESTORU
		ZOSUVNÉ ÚZEMIA AKTÍVNE
		ZOSUVNÉ ÚZEMIA POTENCIÁLNE

FUNKČNÉ VYUŽITIE OBJEKTOV

1 - ZÁKLADNÁ A MATERSKÁ ŠKOLA
2 - KOSTOL
3 - OBECNÝ ÚRAD, KULTÚRNA SÁLA
4 - ŠPORTOVÝ AREÁL
5 - CINTORÍN
6 - DOM SMÚTKU
7 - KOMERČNÁ VYBAVENOSŤ, POHOSTINSTVO
8 - PENZIÓN ERIKA
9 - PENZIÓN LUKI
10 - GAZDOVSKÝ DVOR
11 - HÁMOR (HNCH)
12 - VODNÝ HÁMOR (HNCH)
13 - MÚZEUM (HNCH)
14 - INFORMAČNÉ CENTRUM (HNCH)
15 - VÝROBA NÁBYTKU
16 - VÝROBA ŽERIAVOV
17 - AUTOSERVIS
18 - DENNÝ STACIONÁR
19 - ÚPRAVŇA VODY
20 - VODOJEM
21 - VYSIELAČ ORANGE, WIFI BELNET
22 - STOŽIAROVÝ VYSIELAČ O2
23 - POŽIARNA ZBROJNICA
24 - PENZIÓN
25 - SLUŽBY V CESTOVNOM RUCHU
26 - TECHNICKÁ VYBAVENOSŤ
27 - KOMPOSTOVISKO
28 - ZBERNÝ DVOR, TECHNICKÁ VYBAVENOSŤ
29 - DOBÝVACÍ PRIESTOR, VÝHĽADOVO REKREÁCIA
30 - SKANZEM
OV - DETSKÉ IHRISKÁ, ODDYCHODVÉ AKTIVITY
OVA- RODINNÉ DOMY, OBČIANSKA VYBAVENOSŤ
OVŠ- OBČIANSKA VYBAVENOSŤ, ŠPORT
AR1-AR3 - AGROTURISTIKA
R1-R5 - REKREÁCIA

SCHVÁLENÉ

Obecným zastupiteľstvom v Zemplínskych Hámroch

uznesením č..... zo dňa .....

VZN č..... zo dňa .....

.....
Ján Kepič
starosta obce Zemplínske Hámre

ÚPN -O ZEMPLÍNSKE HÁMRE		URBA s.r.o. JAKOBYHO 14 040 01 KOŠICE
OBSTARÁVATEĽ: OBEC ZEMPLÍNSKE HÁMRE		
OBSTARÁVATEĽ SÚ STAVEB. ZÁKONA: Peter Bohuš	Č. PARÉ	Č. VÝKR. 6
SPRACOVATEĽ: Ing. arch. Eva Mačáková, Proaqua - Ing. A. Bočkoráš, Ing. Š. Mačák		
OBSAH: VÝKRES VEREJNÉHO TECHNICKÉHO VYBAVENIA VODNÉ HOSPODÁRSTVO	DÁTUM: 04/2021	MIERKA: 1:5000